


AFSPRAKENKAART A13/16
DEFINITIEF
30 OKTOBER 2015

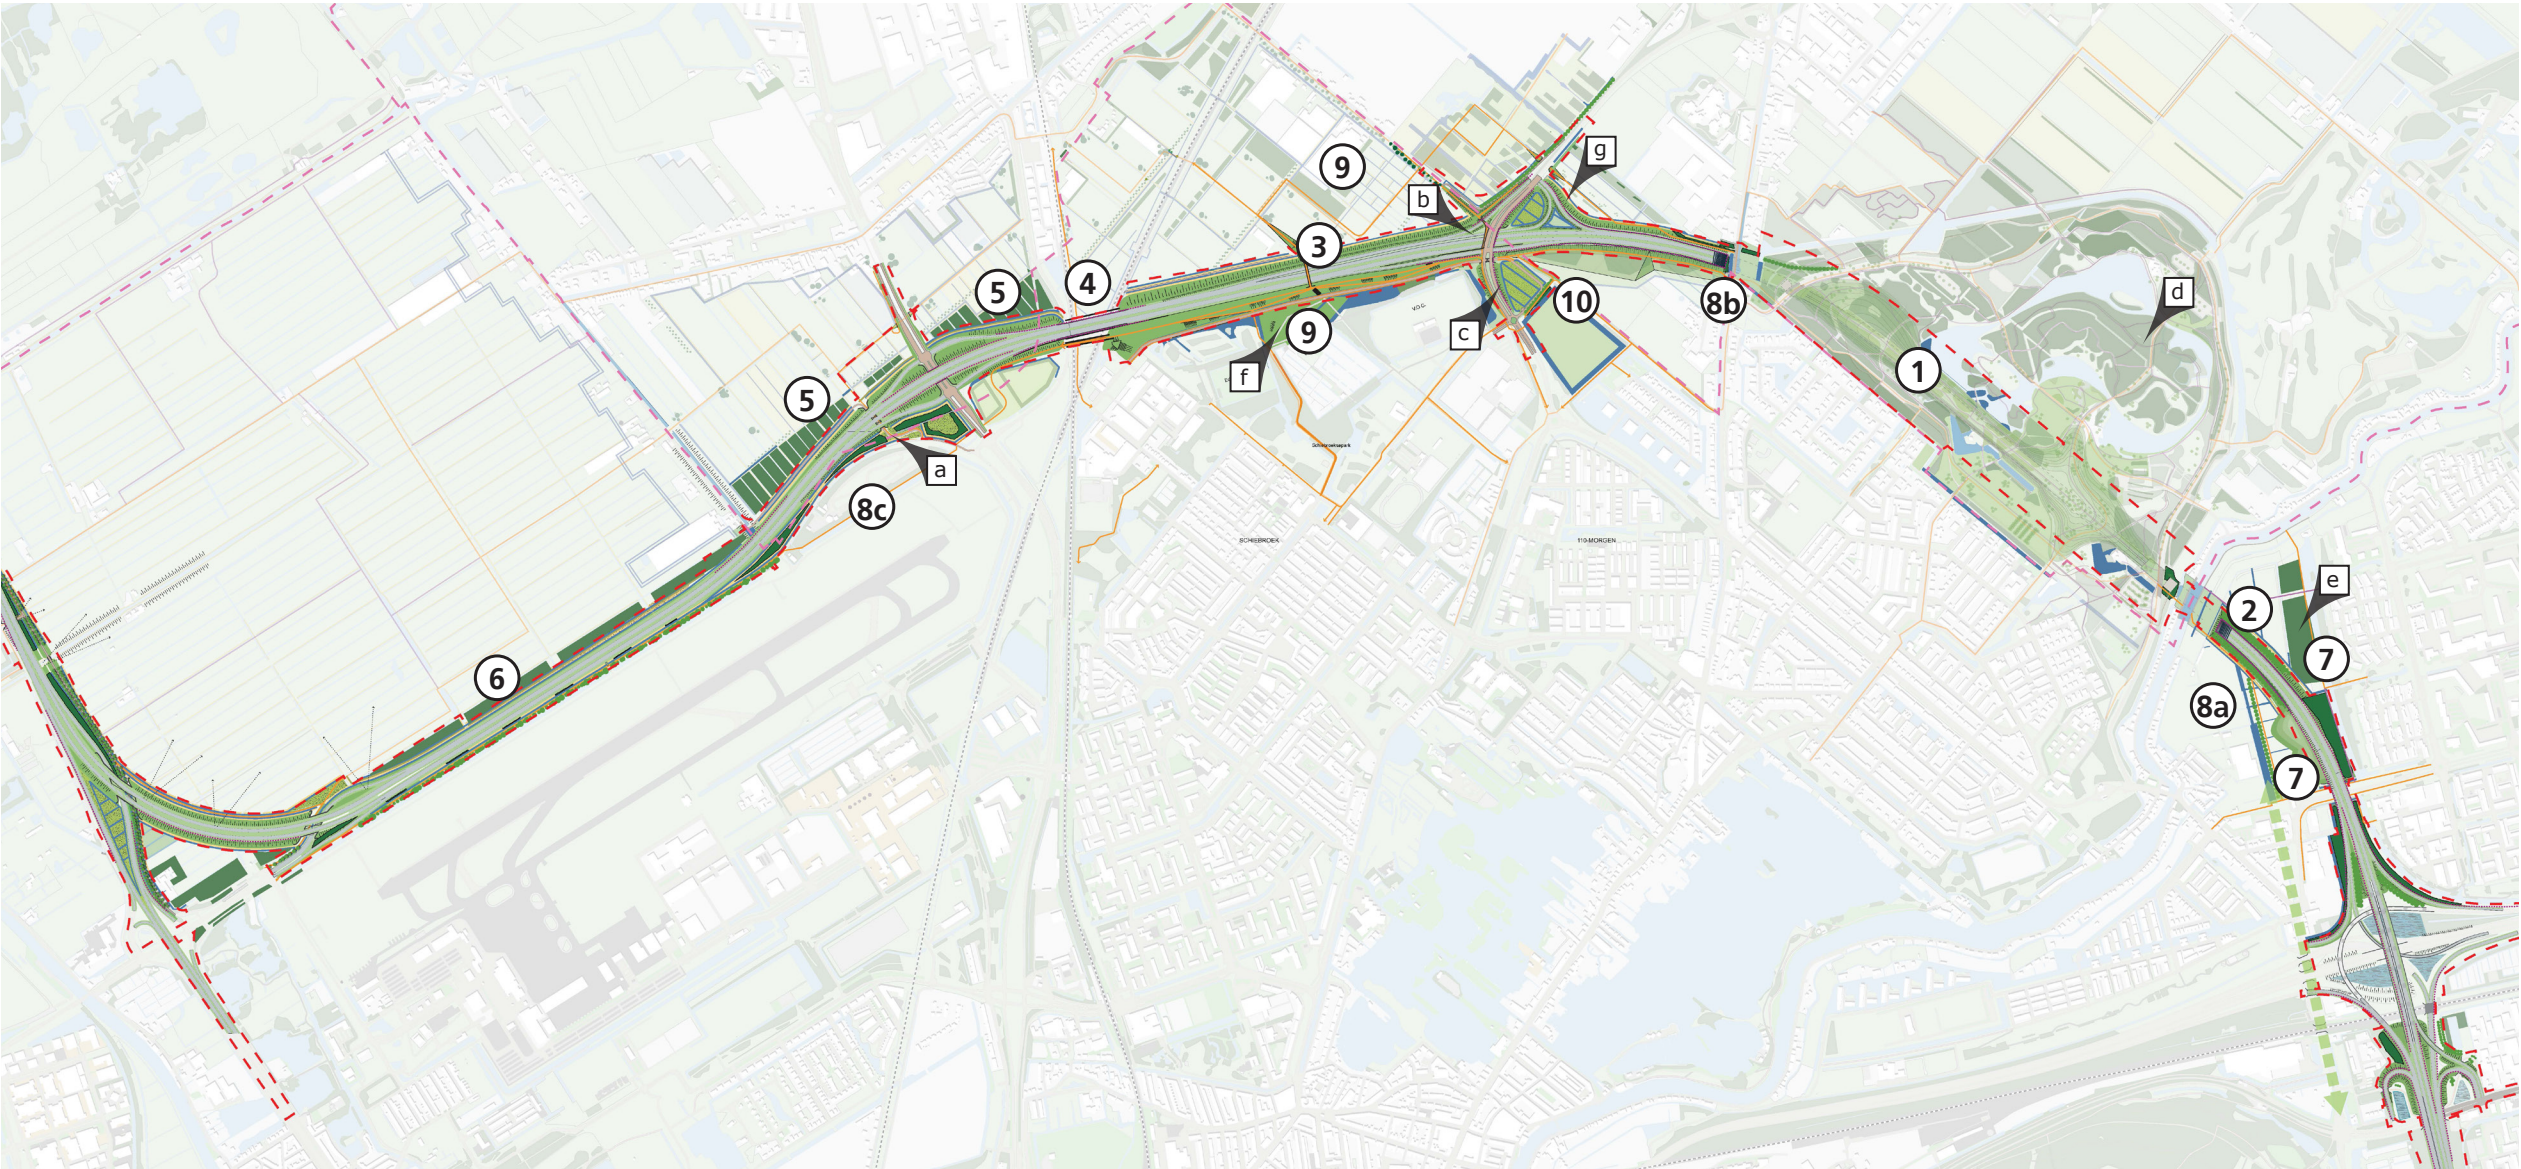

LEGENDA

- Ruimtebeslag verharding A16
- Weg (bestaand)
- Weg (nieuw/te verleggen)
- Spoor
- Keerwand
- Geluidscherm
- Gemeente grens
- OTB grens
- Bestaande voetverbinding
- Nieuwe voetverbinding
- Bestaande fietsverbinding
- Nieuwe fietsverbinding
- Water (bestaand)
- Water (nieuw)
- Natuurvriendelijke oever
- Talud
- Berm
- Gras (bestaand)
- Gras (nieuw)
- Bos (bestaand)
- Bos (nieuw)
- Heesters (nieuw)
- Bomen (nieuw)
- Bebouwing
- Ecologische verbinding

- 1. Vier meter lagere tunnel door het Lage Bergse Bos
- 2. Opgeschoven tunnelmond bij de Rotte
- 3. Recreaduct tussen Vlinderstrik en Schiebroeksepark van 16 meter breed
- 4. Verlaging 1.5 meter viaduct HSL & Randstadrail
- 5. Vlinderstrik west
- 6. Polder Schieveen
- 7. Terbregseveld
- 8. Fietspadenstructuur
 - a. fietspad in Terbregseveld nader uitwerken
 - b. fietspad in Triangelpark zuid
 - c. fietspad ten zuiden van wielerbaan AHOY
- 9. Schiebroeksepark/Vlinderstrik oost
- 10. Triangelpark Zuid

- Nader uit te werken:
- a. Optimalisatie aansluiting fiets en auto
 - b. Nadere uitwerking fietsverbindingen rond AVO-knoop
 - c. Nadere uitwerking inrichting gebied nabij AVO-knoop
 - d. Uitwerking Recreatieschap
 - e. Nadere uitwerking gebied Terbregseveld-oost
 - f. Nadere uitwerking Schiebroeksepark
 - g. Nadere uitwerking Triangelpark (noordelijke deel) via "Separate overeenkomst tussen Lansingerland en RWS"

AFSPRAKENKAART A13/16
DEFINITIEF
30 OKTOBER 2015

formaat A3

