


Bijlage G Watersysteem autonome ontwikkeling

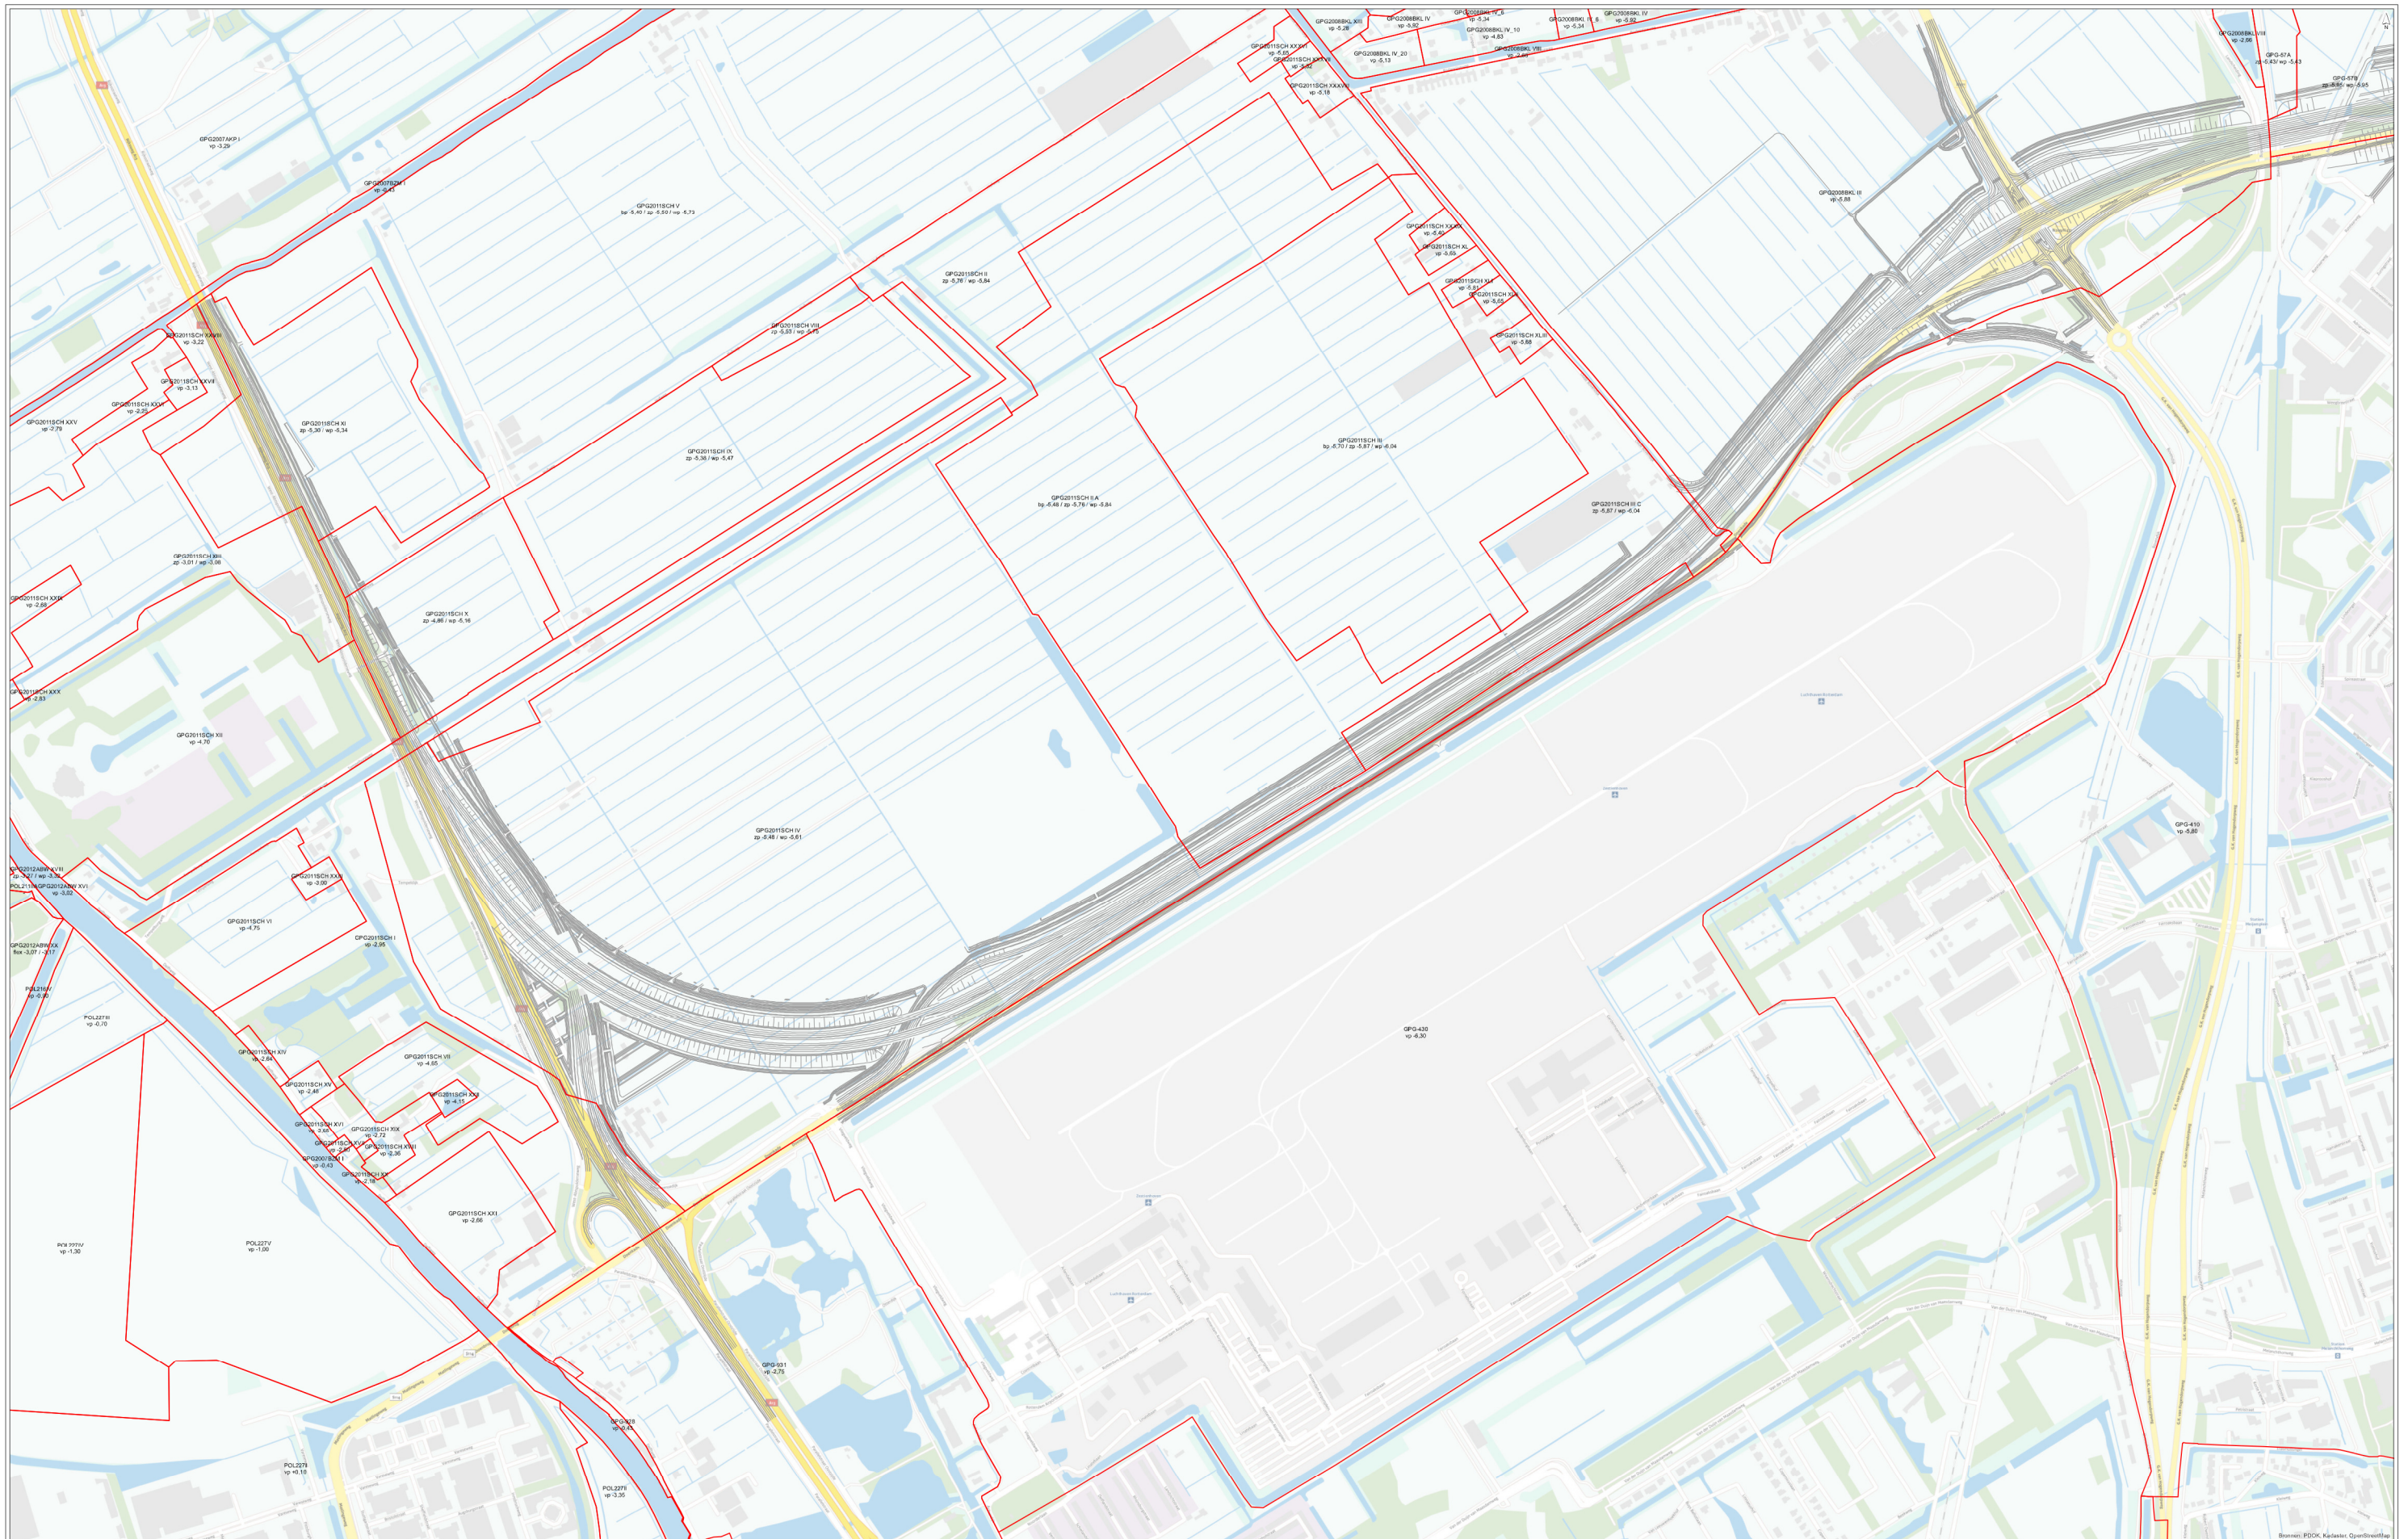

Wegontwerp
 Peilgebieden

getekend: ir. P.H. Roelvelid
 gecontroleerd: ing. A. Balla
 versie: Definitief TB
 datum: juni 2016
 tekeningen: C

formaat: A0 liggend
 schaal: 1:4000

0 50 100 150 200 m

TB A16 Rotterdam
Praktijkpeilen
traject Berkelse Zweth - Randstadrail

opdrachtgever: Rijkswaterstaat
 projectnaam: TB A16 Waterhuishouding
 projectcode: RW1664-256

Bronnen: PDSK, Kadaster, OpenStreetMap